


Схема расположения земельного участка или земельных участков на кадастровом плане территории

Условный номер земельного участка 10:20:0040104:3У1

Площадь земельного участка 1500 кв.м.

Система координат: МСК-10

Обозначение характерных точек границ	Координаты, м	
	X	Y
н1	352872	1516686
н4	352841	1516667
1	352836	1516685
н3	352832	1516717
н2	352857	1516728

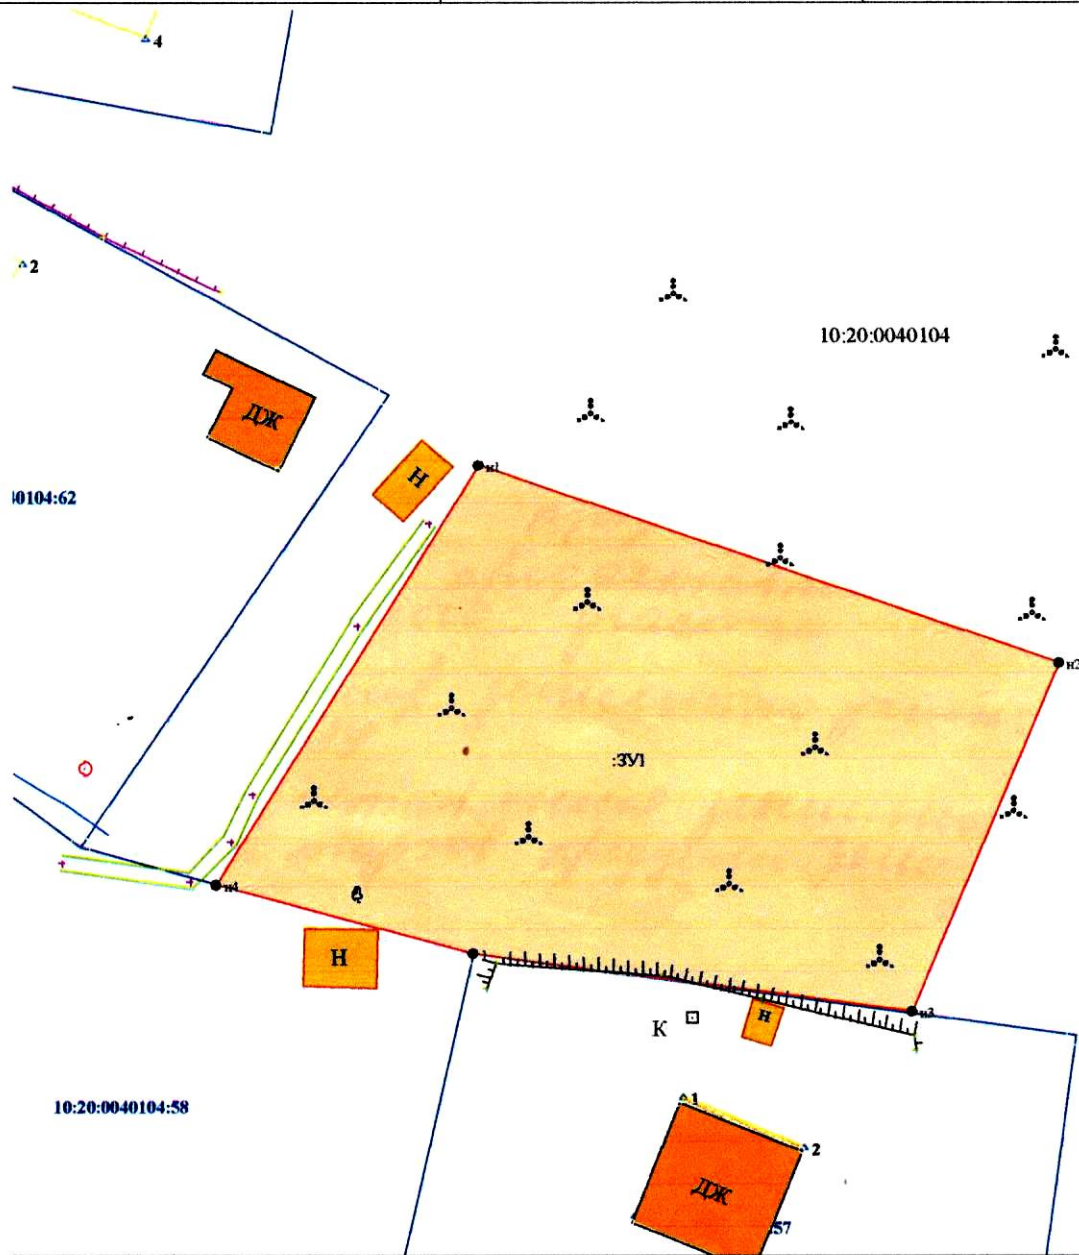

Масштаб 1:500

СЛОВНЫЕ ОБОЗНАЧЕНИЯ:

- | | | |
|--|--|--|
| 123 - исходные, измененные и уточняемые земельные участки | 123:3У1 - земельные участки образованные путем раздела или выдела | 3У1 - земельные участки образованные путем перераспределения, а также образованные из земель государственной или муниципальной собственности |
| 23/5 - существующая часть земельного участка | 123/3У1, 123:3У1/3У1, 3У1/3У1 - образованная часть земельного участка | |
| 25 - обозначение характерной точки границы исходного земельного участка | 123 - прекратившие существование исходные земельные участки | |
| н1 - обозначение новых характерных точек границ земельных участков и их частей | 123/4 - прекратившие существование части земельных участков | |
| 25 - прекратившие существование характерные точки границы | | |
| — существующая часть границы, сведения в ГКН о которой достаточны для определения ее местоположения | — границы кадастрового деления | |
| — вновь образованная часть границы, сведения о которой достаточны для определения ее местоположения | — границы муниципальных образований (или) границы населенных пунктов | |
| — существующая часть границы, сведения в ГКН о которой не достаточны для определения ее местоположения | — вновь образованная граница части земельного участка | |
| — существующая граница части земельного участка | ■ - немасштабные знаки существующего отмежеванного и декларированного ЗУ | |
| | ■ - немасштабный знак вновь образованного ЗУ | |